


SCHNITT A-A


M 1:100

355.00 m+NN

Schachtnummer	
Haltingsbezeichnung	
Straße	
Schachtabstand	m
Gesamtlänge	m
Nennweite	mm
Sohlgefälle	0/00
Geländehöhe	m + NN
Kanaltiefe	m
Sohlhöhe	m + NN

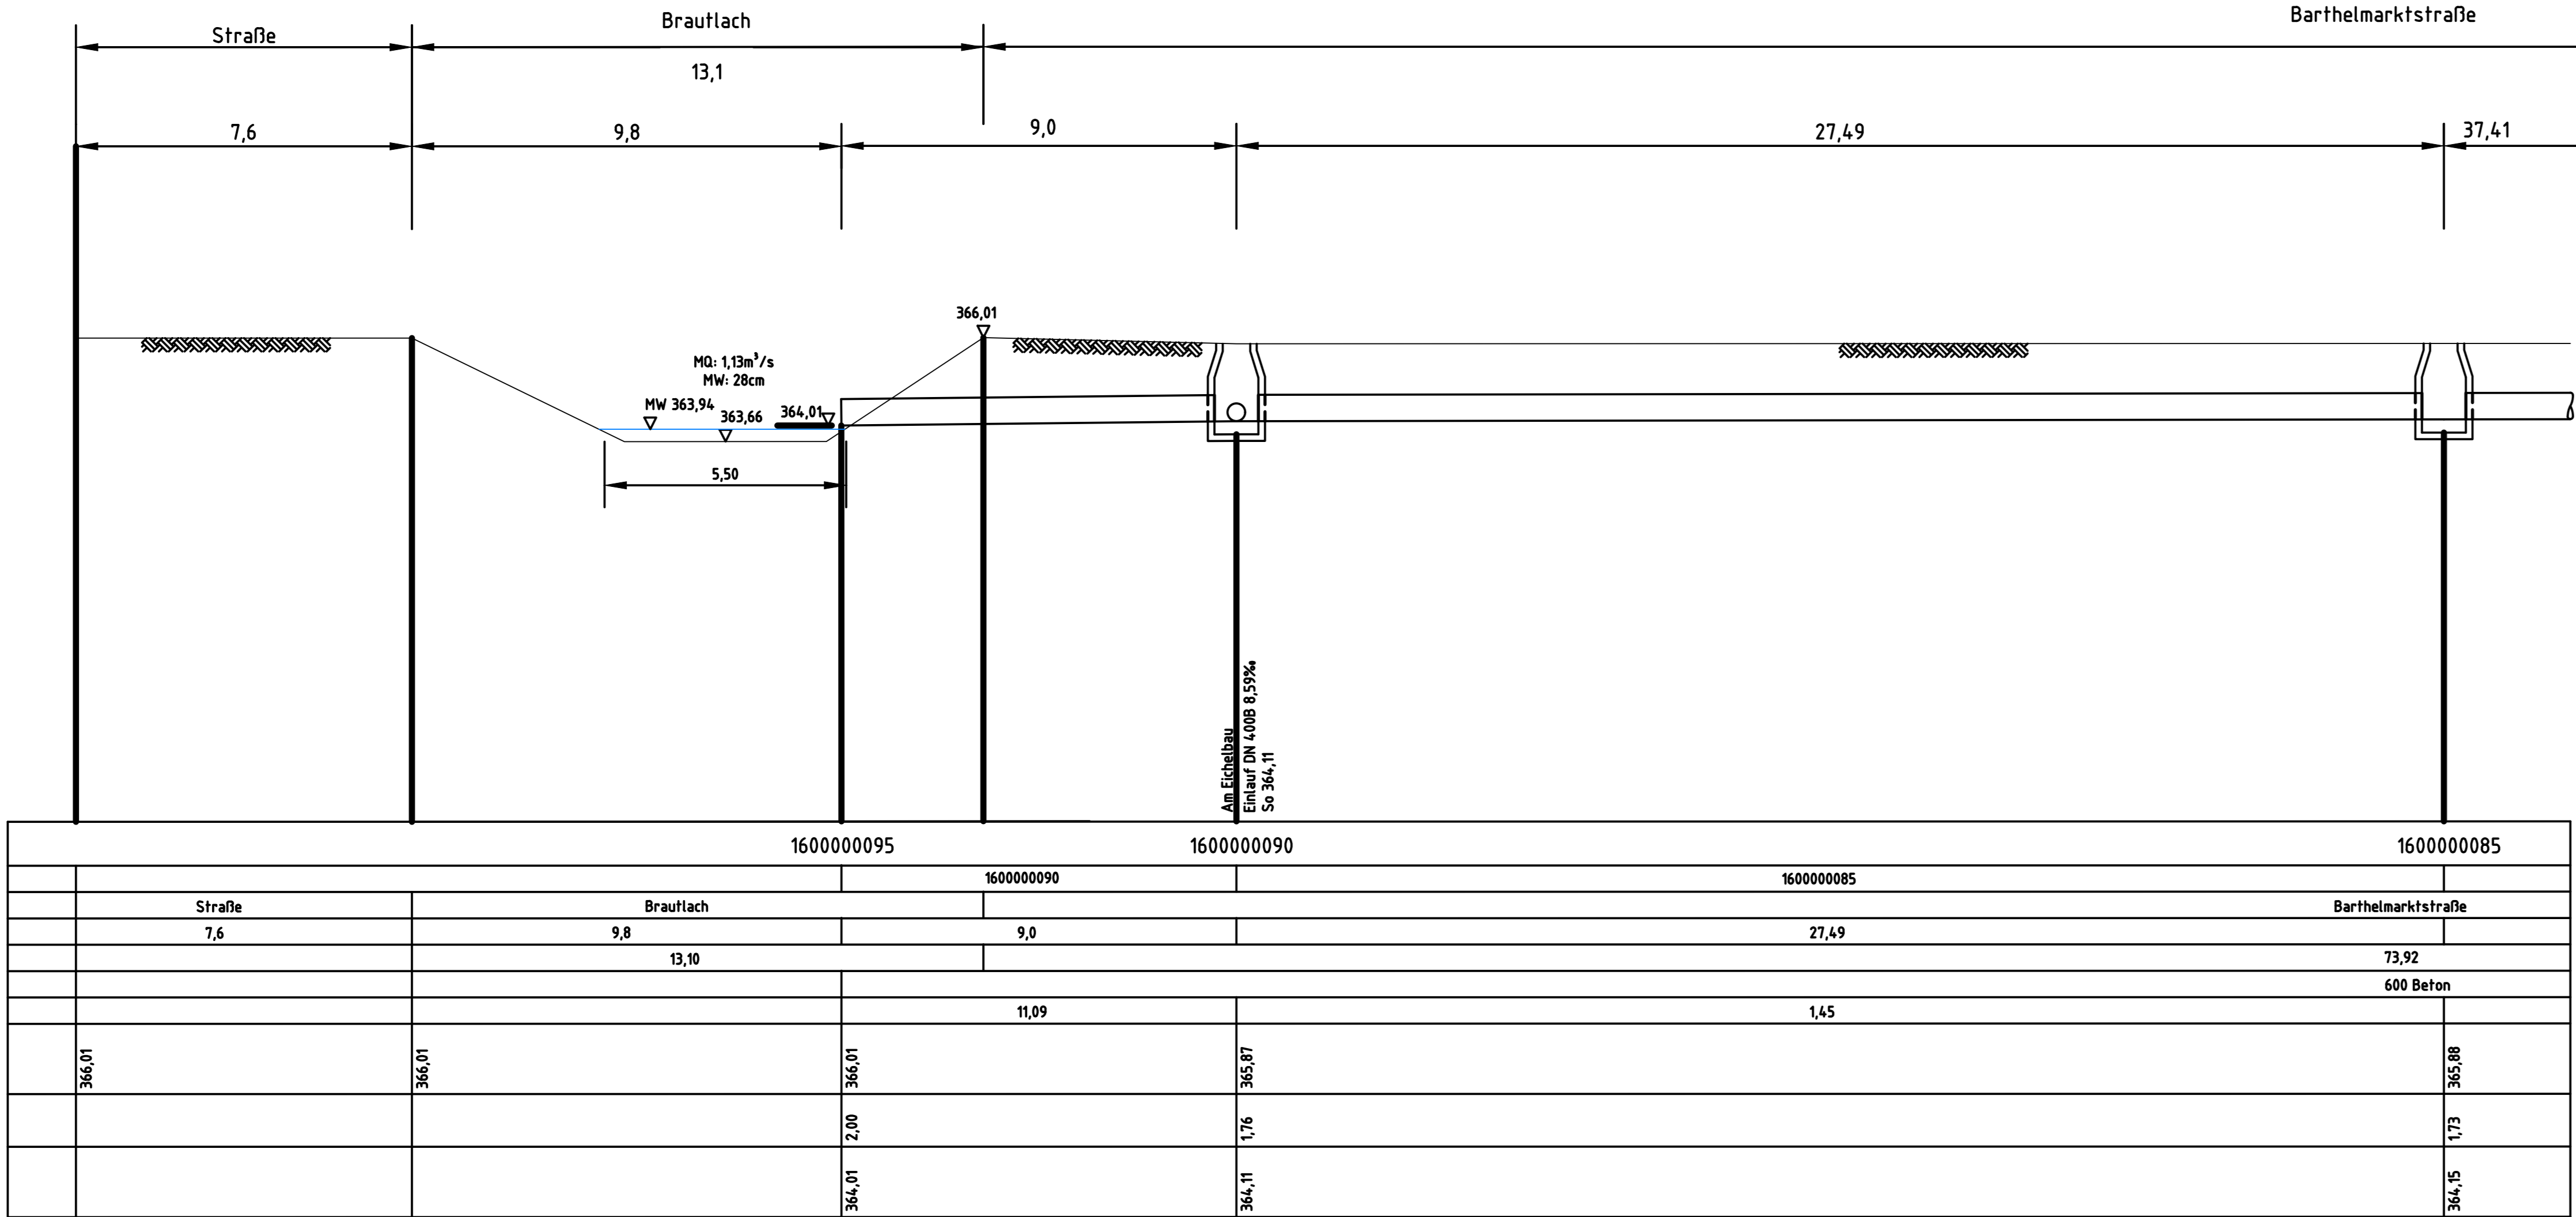

Lageplanausschnitt  
M 1 : 500

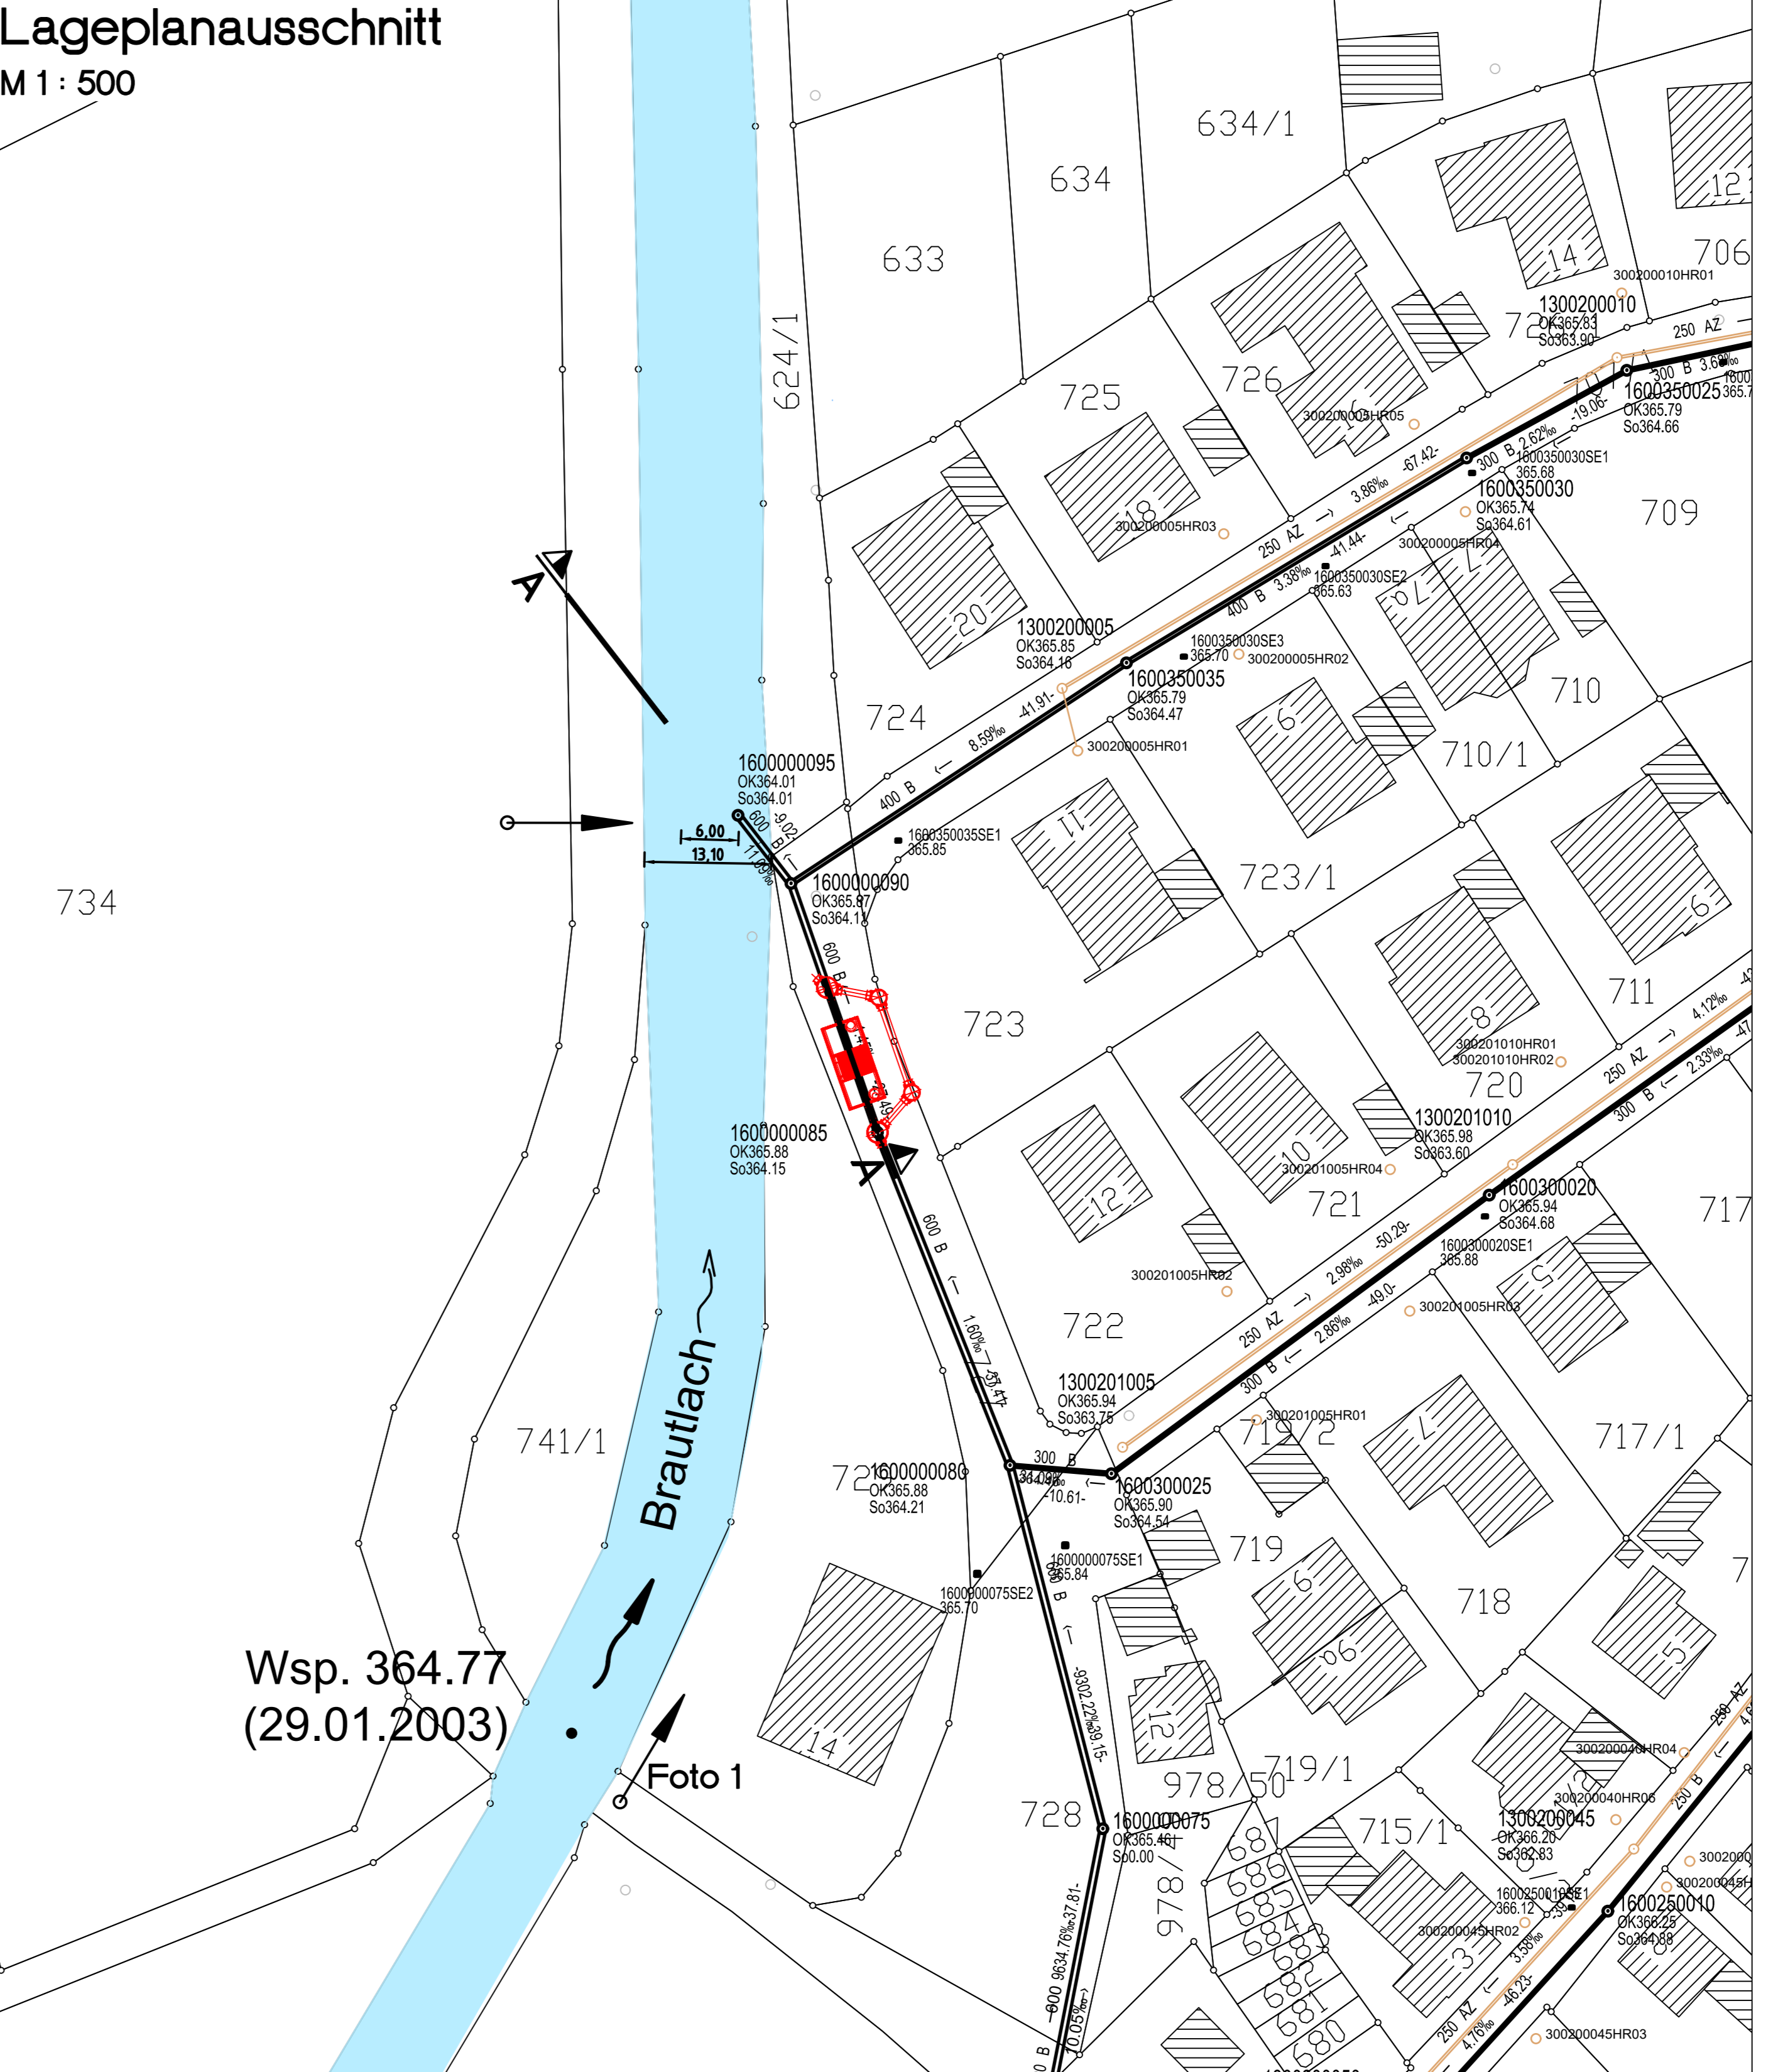

d		
c		
b		
a		
Index :	Art der Änderung :	Datum : gez. :

Bauherr : MARKT MANCHING		
Bauvorhaben : Wasserrechtsverfahren Regenwasserkanalisation OT Oberstimm		
Planart : Querschnitt A-A, ABW1 in die Brautlach Lageplanausschnitt		
Maßstab: 1 : 100 1 : 500	gez. : Oberhuber bearb. : Kwade gepr. : Kwade	BV Nr. : 124.115 Plan Nr. : 124.115 GP 030100 QS Anlage : 15
Datum : 30.06.2025		Bauherr :  BERATUNGS INGENIEURE UND ARCHITECTEN Hauptstraße 14 - 85438 Garching T +49 (0) 89 7995-0 F +49 (0) 89 7995-45 E info@arnold-consult.de