




Schnitt Waschanlage

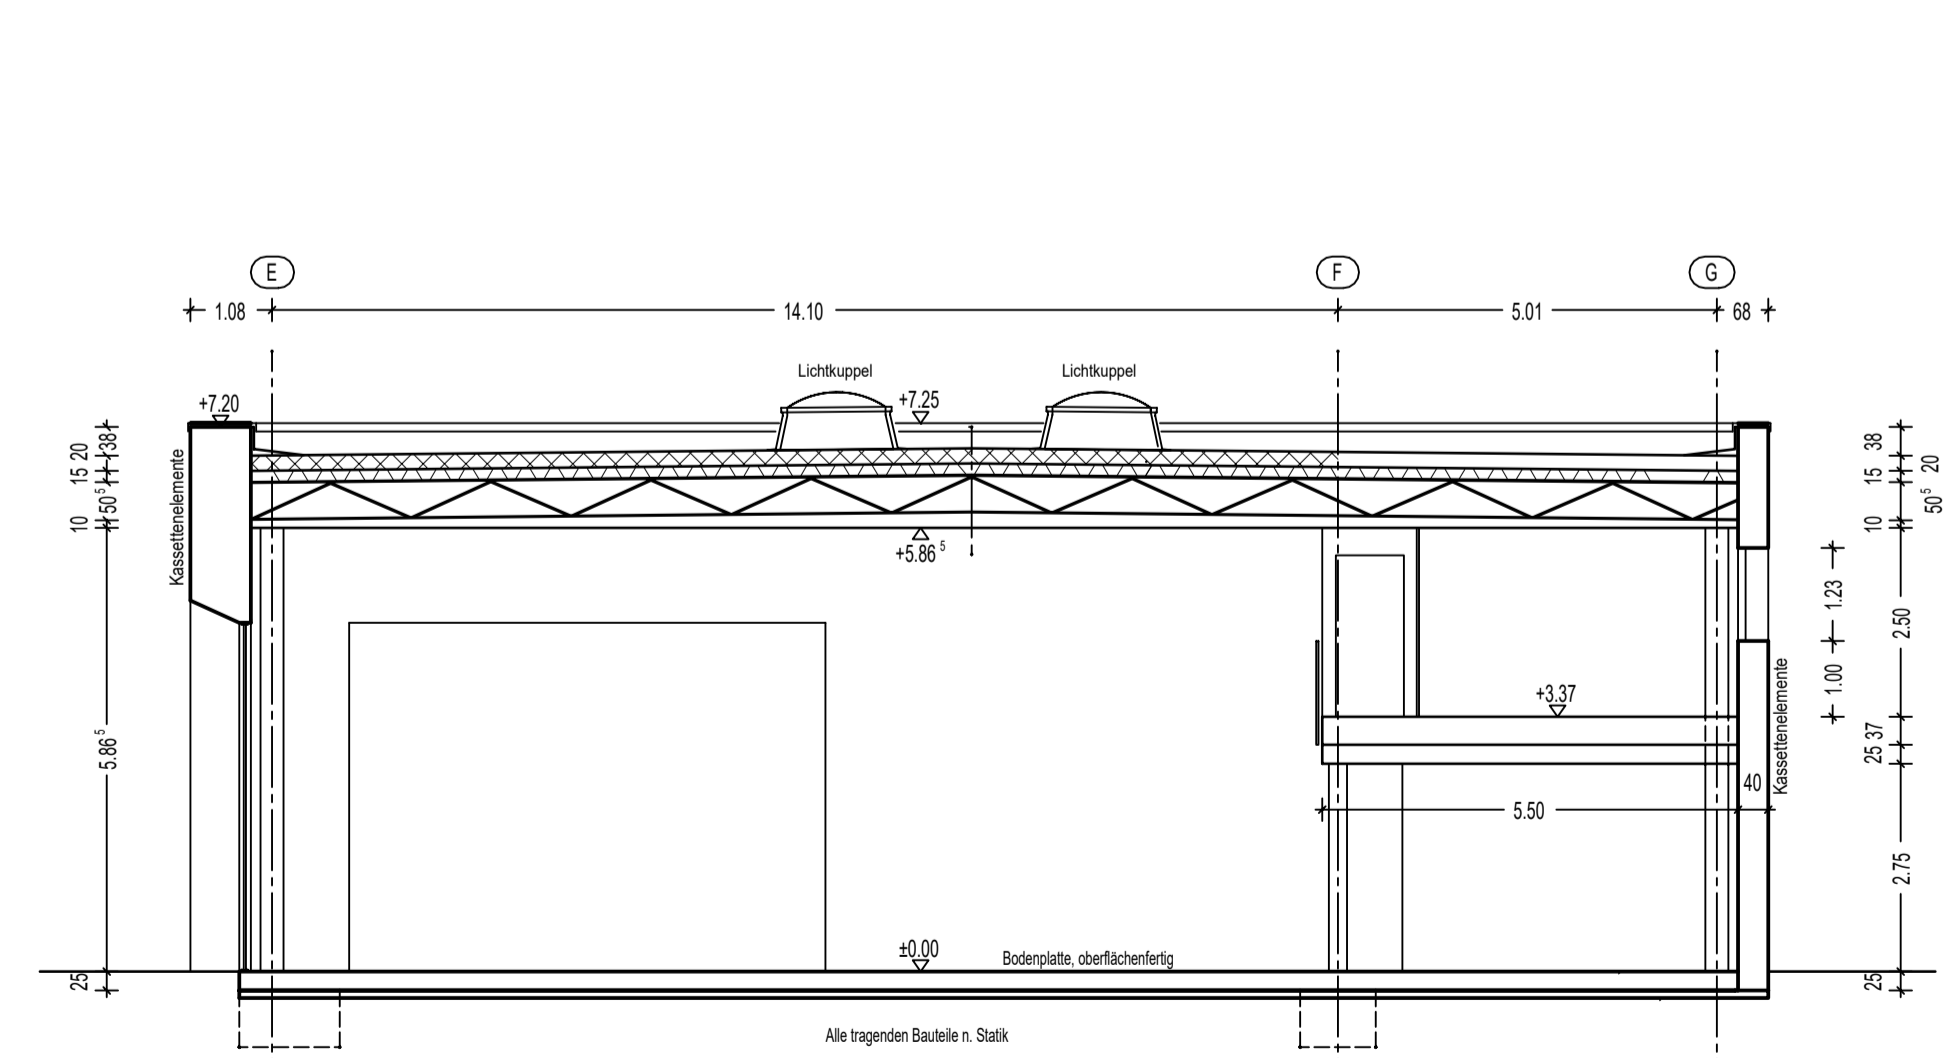


Schnitt Ausstellung

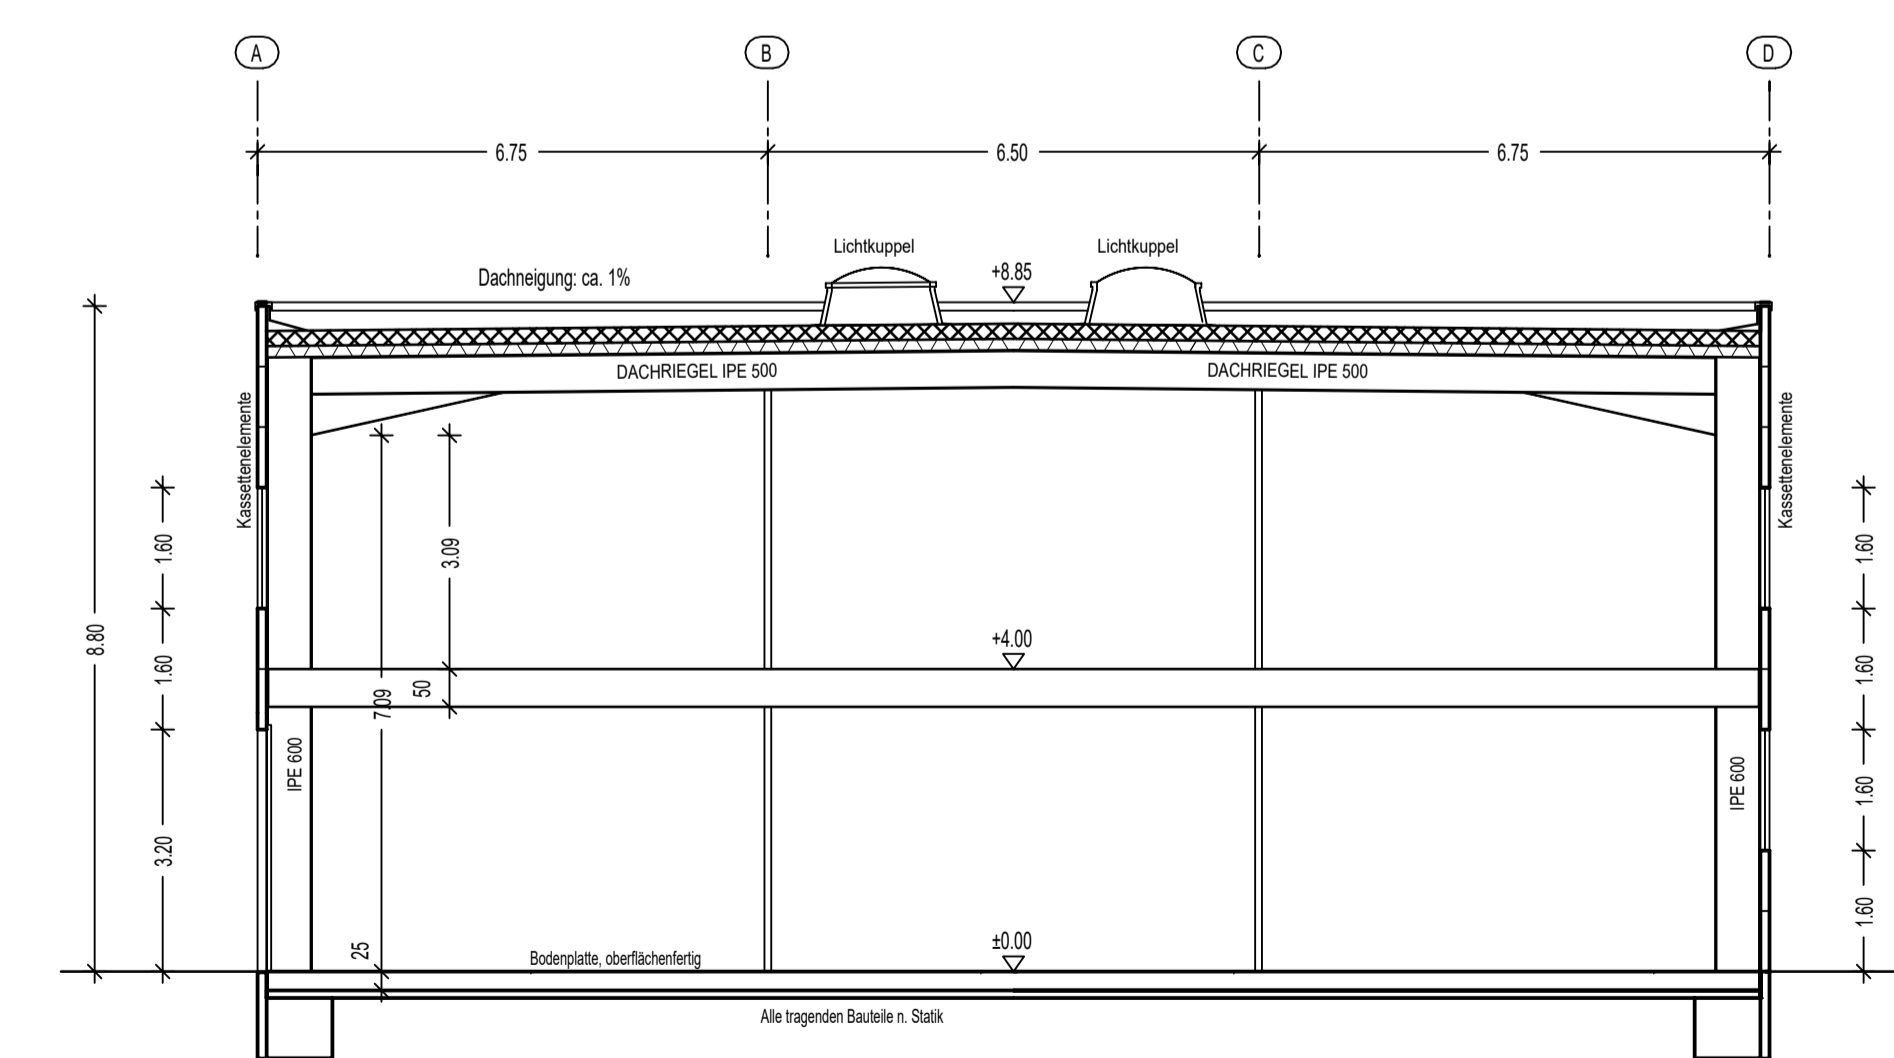

Schnitt Dialogannahme/Sozialräume

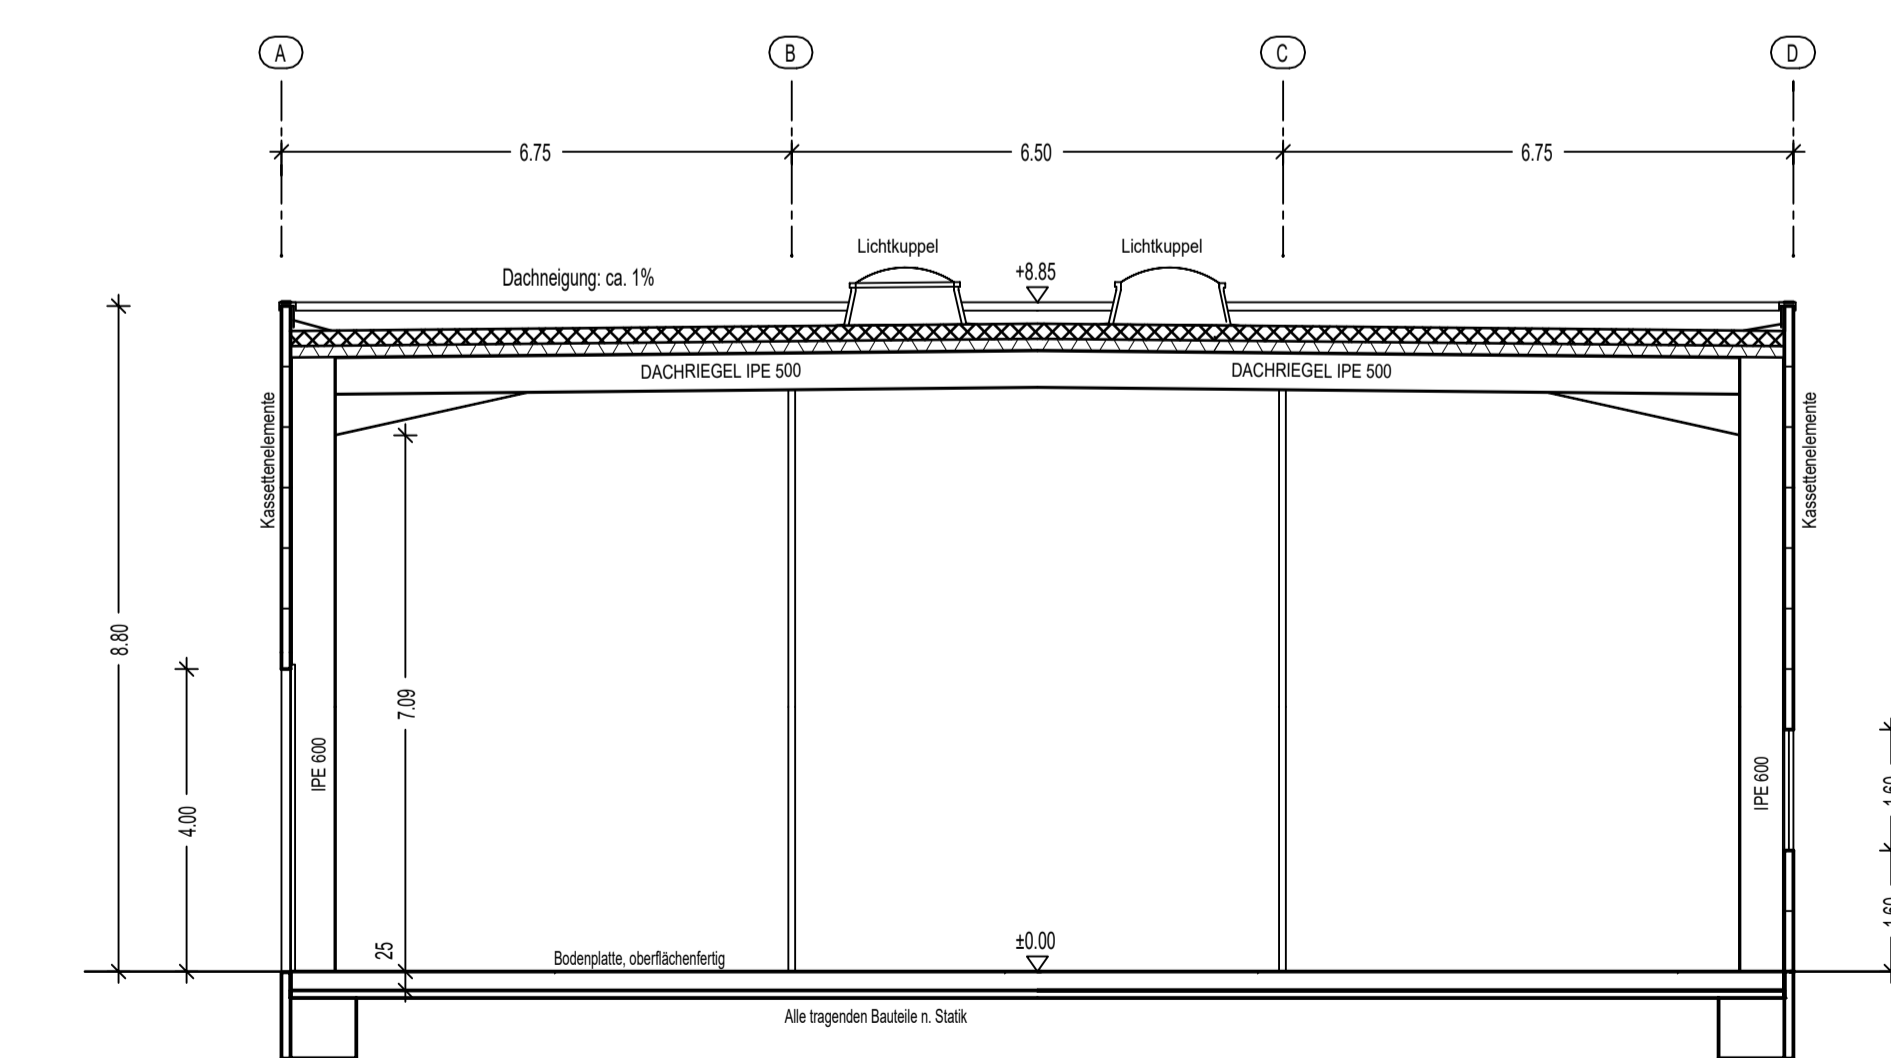

Schnitt Werkstatt/Lager

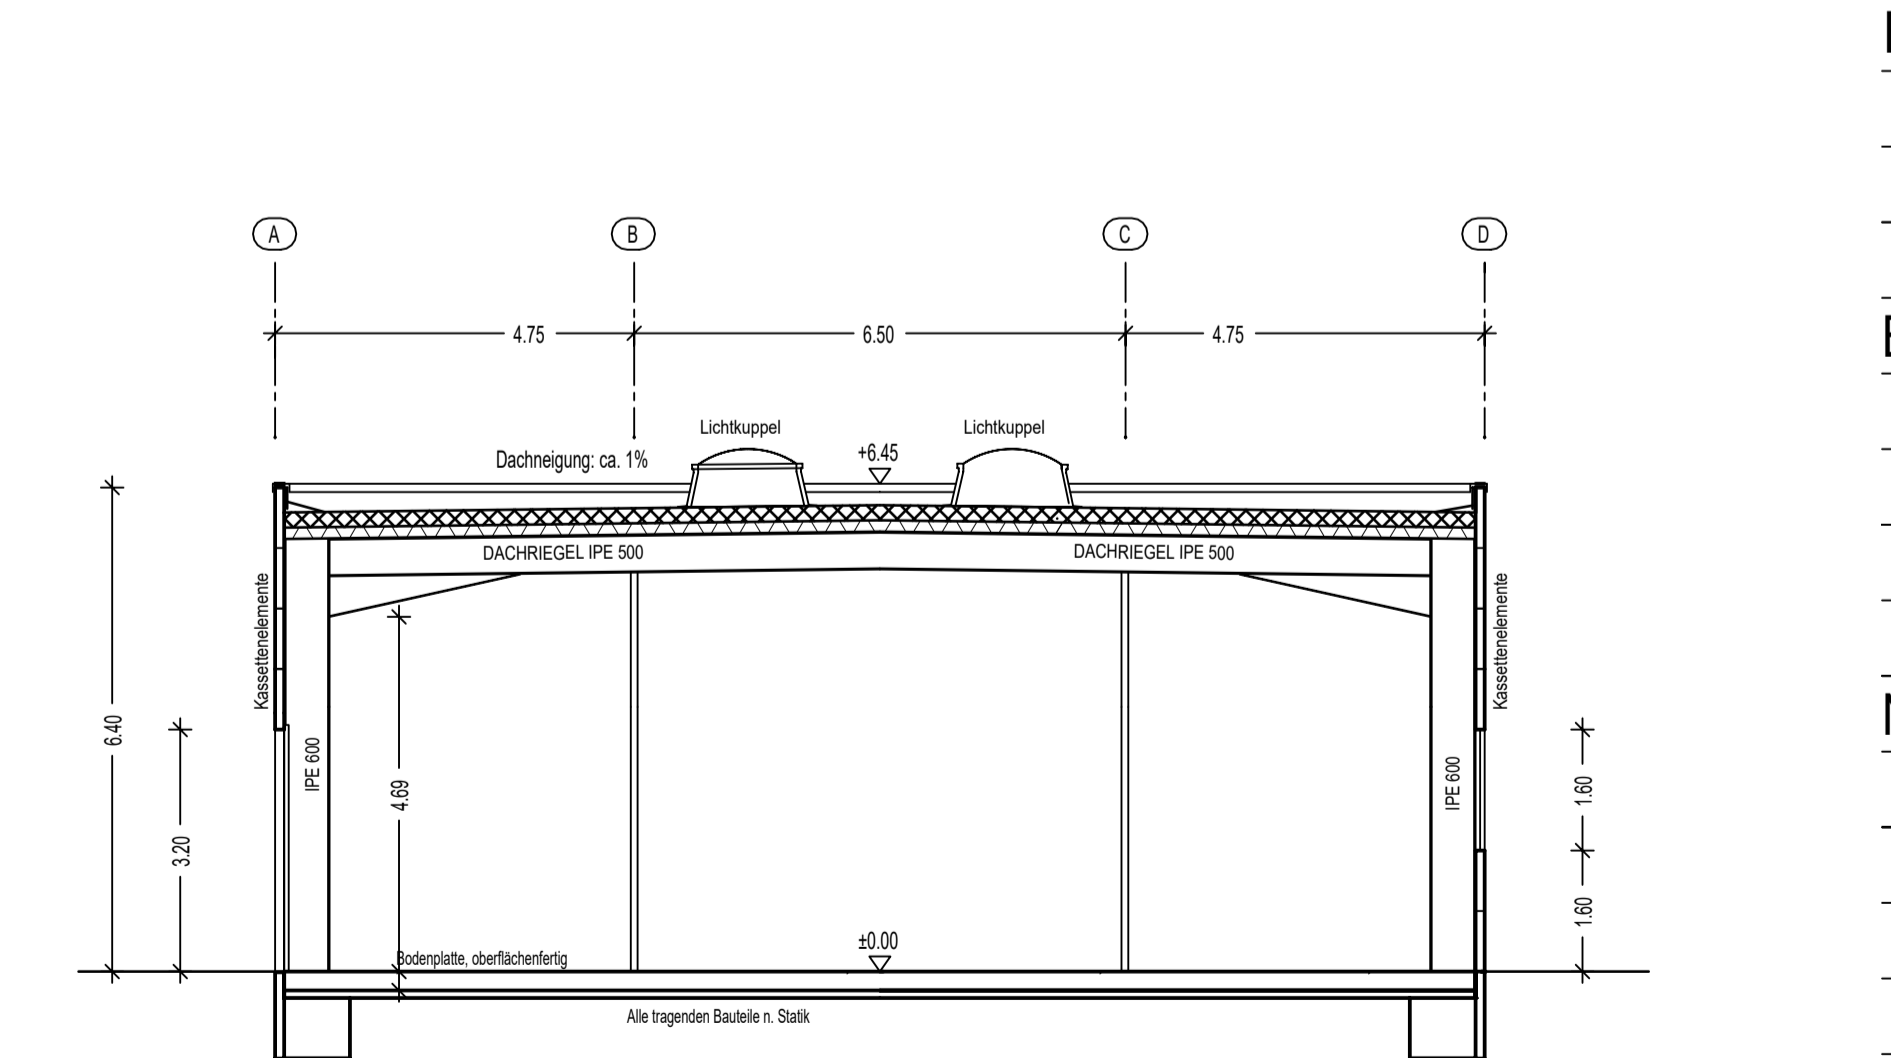

Schnitt Drive-in-Service

# EINGABEPLAN

Errichtung eines Autohauses

Bauort: 85077 Manching, Am Bahnhof  
Flurnr. 1514/49+1514/50+1514/51  
Gemarkung:

Bauherr: Auto Bierschneider GmbH  
Sulzweg 2  
92360 Mühlhausen

Nachbarn: Flurnr. \_\_\_\_\_  
Flurnr. \_\_\_\_\_  
Flurnr. \_\_\_\_\_

Planinhalt: Schnitte & Ansichten  
Datum: Gezeichnet: T. Krebs-Jäger M 1:

Entwurfsverfasser: Gewerblich Tätiger Architekt  
Dipl.-Ing. (FH) Jörg Scharzt  
Alois-Scharfetter-Str. 16b  
92318 Neumarkt  
Tel. 0 91 91 - 25 49 91  
Mail: architektur-scharzt@online.de

Plannummer: N1687-PL2-EP 2

VORABZUG 07.12.2023